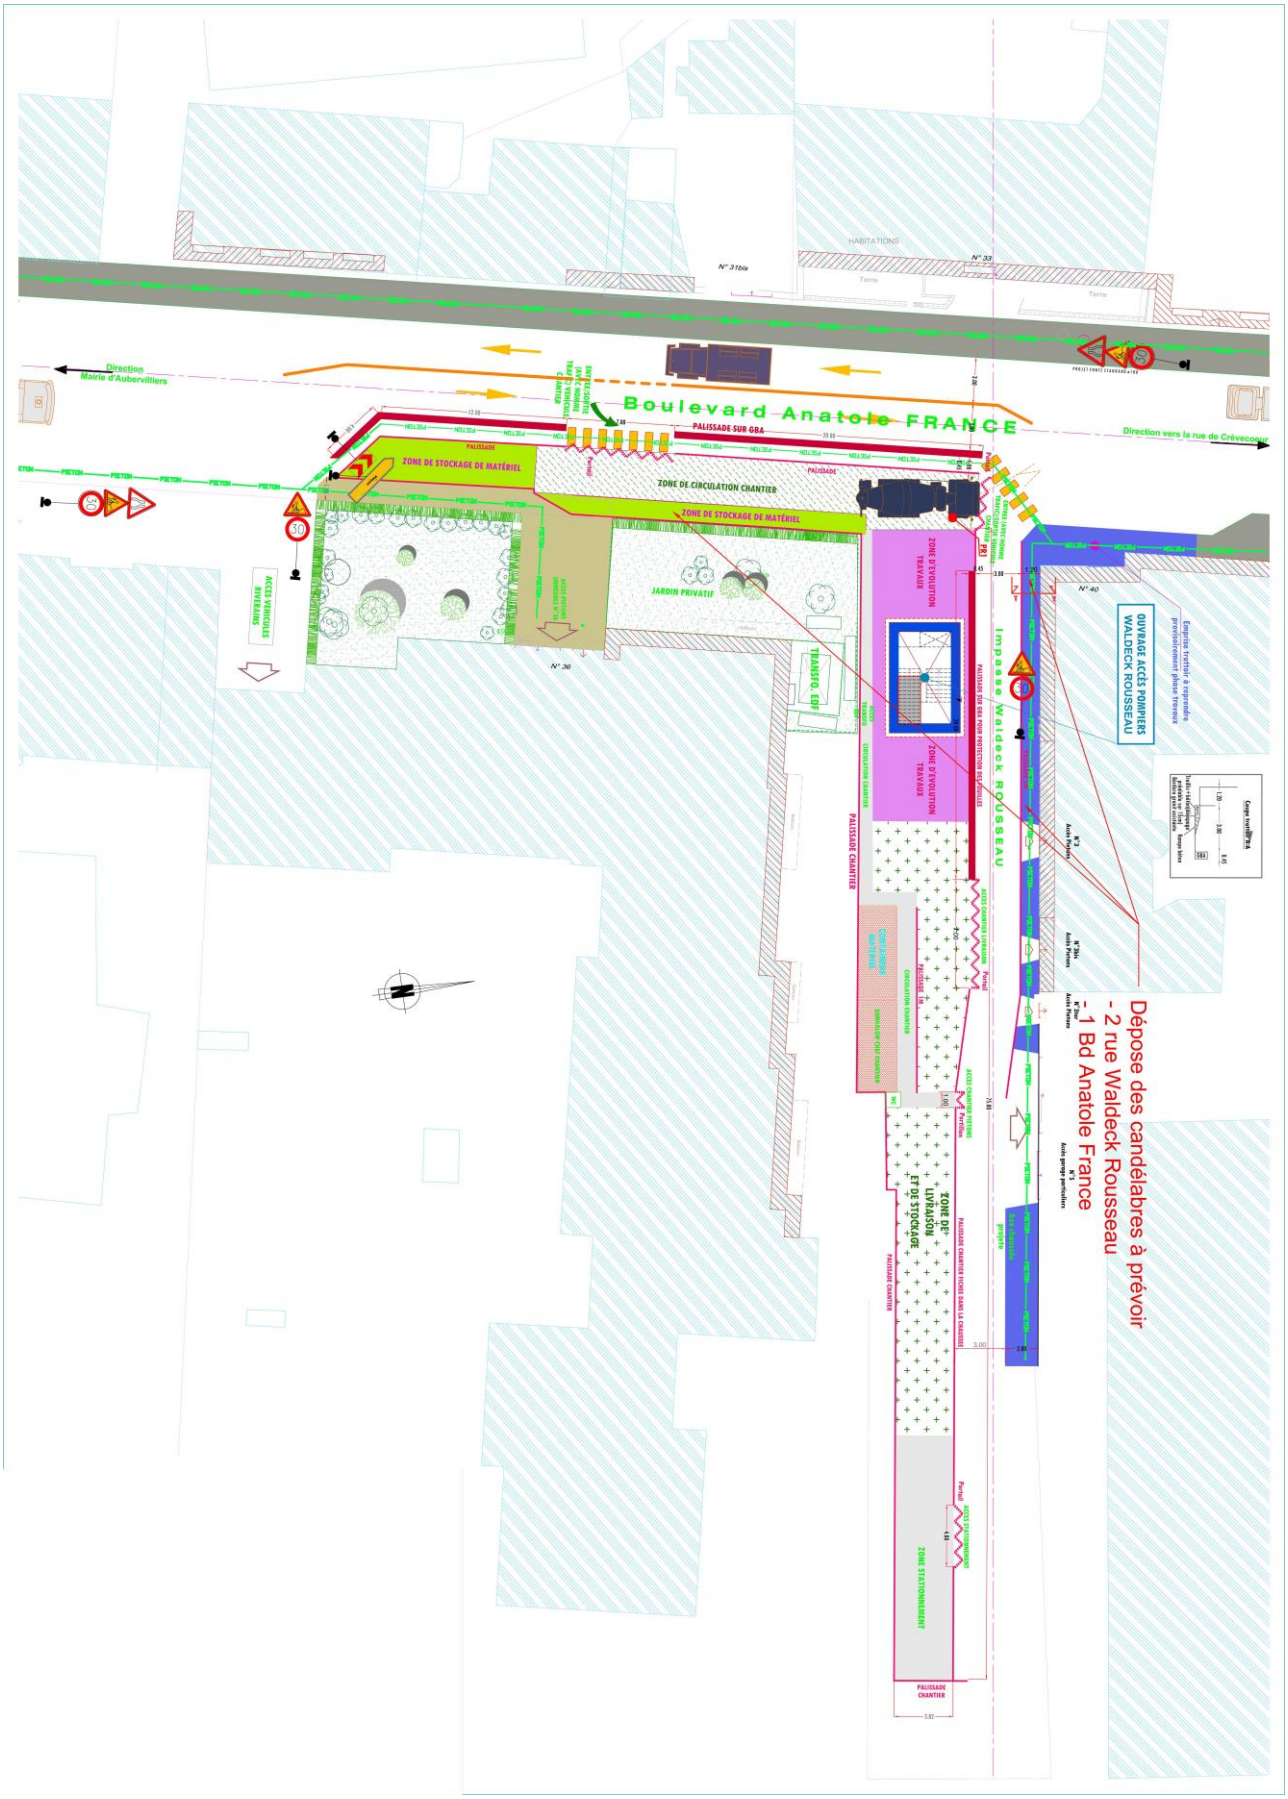
Boulevard Anatole FRANCE
Direction Mairie d'Aubervilliers
Direction vers la rue de Crèvecoeur
PALISSADE SUR GBA
ZONE DE STOCKAGE DE MATÉRIEL
ZONE DE CIRCULATION CHANTIER
ZONE DE STOCKAGE DE MATÉRIEL
JARDIN PRIVATIF
TRANSFO. EDF
ACCÈS VÉHICULES RIVERAINS
ZONE D'EVOLUTION TRAVAUX
ZONE D'EVOLUTION TRAVAUX
Impasse Waldeck ROUSSEAU
PALISSADE CHANTIER
OUVRAGE ACCÈS POMPIERS WALDECK ROUSSEAU
ZONE DE LIVRAISON ET DE STOCKAGE
ZONE STATIONNEMENT
PALISSADE CHANTIER
Dépose des candélabres à prévoir
- 2 rue Waldeck Rousseau
- 1 Bd Anatole France